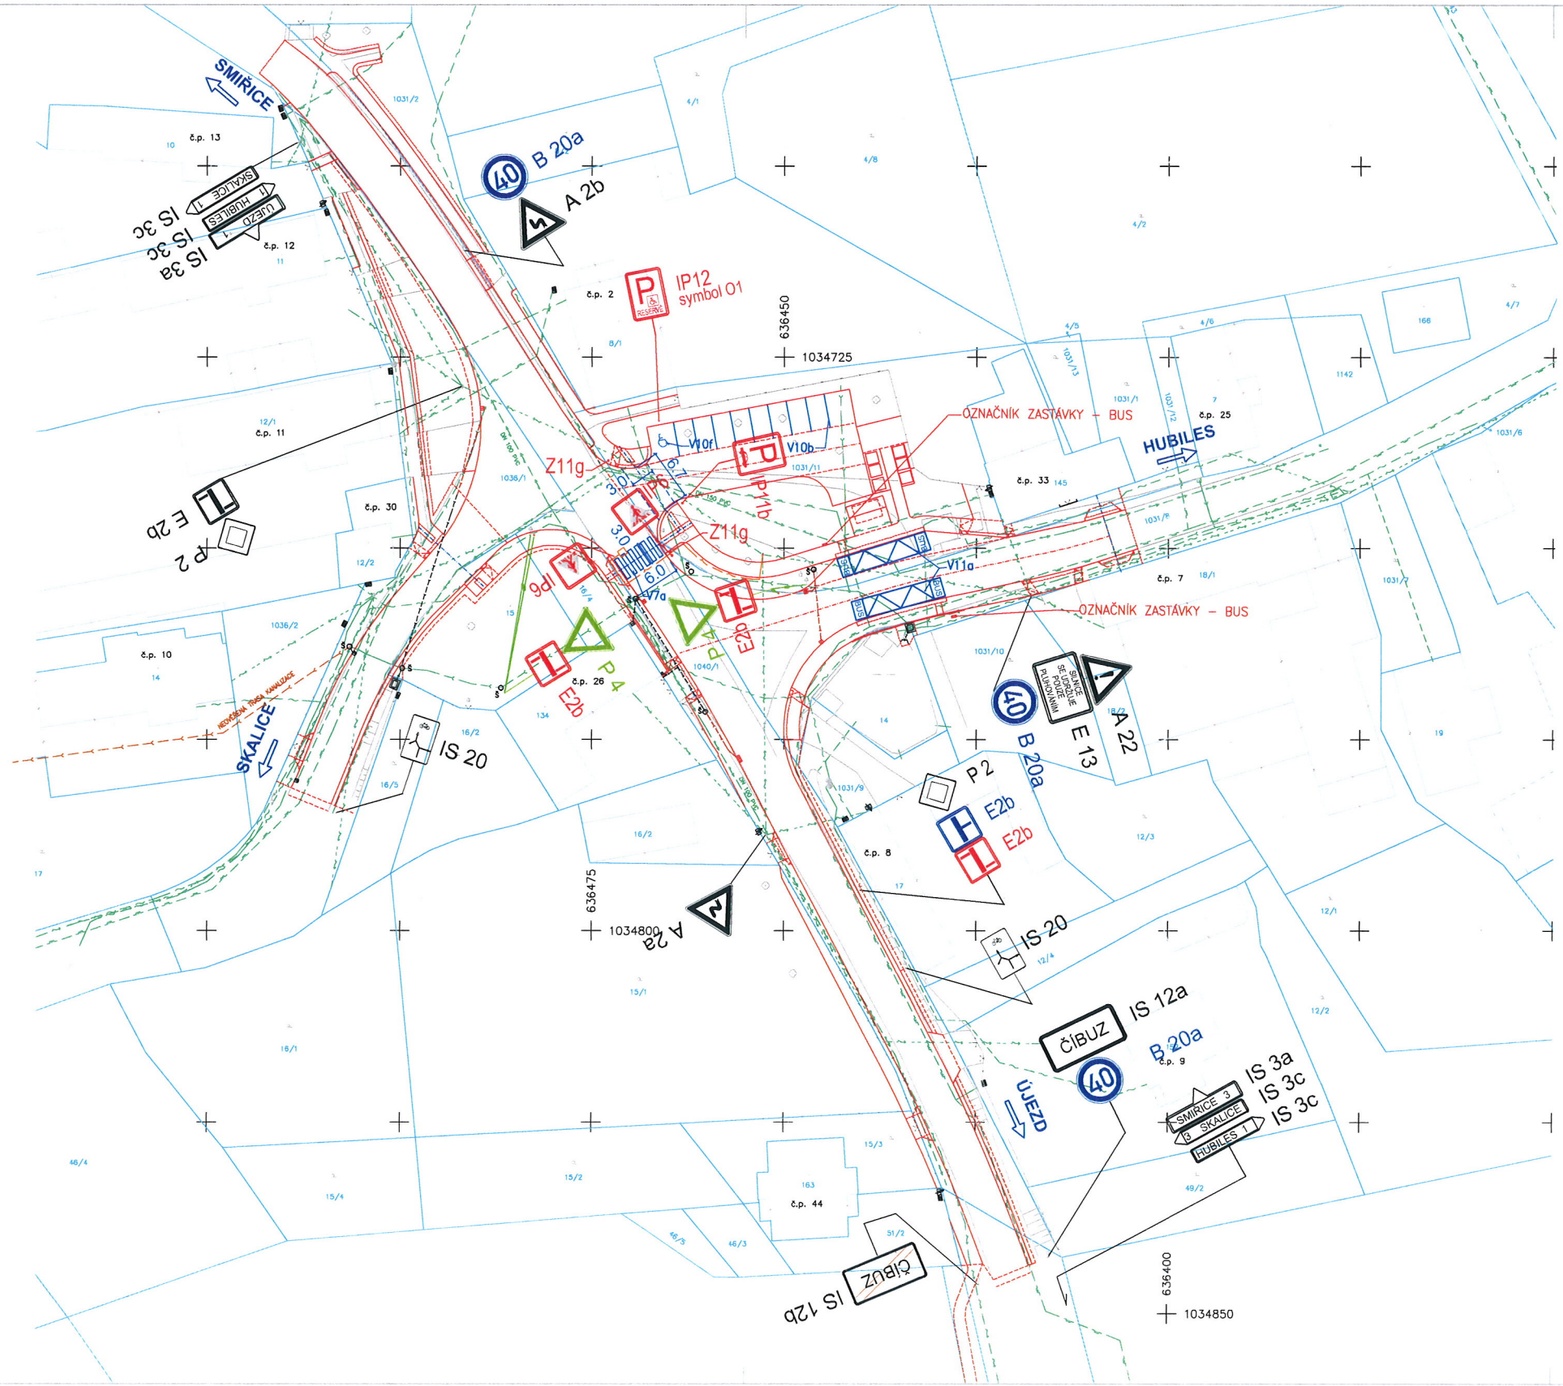

LEGENDA :

- P2 SVISLÉ DOPRAVNÍ ZNAČENÍ – STÁVAJÍCÍ DOPRAVNÍ ZNAČKY BUDOU NAHRAZENY NOVÝMI
- P2 SVISLÉ DOPRAVNÍ ZNAČENÍ – NÁVRH
- P2 SVISLÉ DOPRAVNÍ ZNAČENÍ – RUŠENÉ
- P2 SVISLÉ DOPRAVNÍ ZNAČENÍ – POSUN + NAHRAZENÍ NOVÝMI DOPRAVNÍMI ZNAČKAMI
- VODOROVNÉ DOPRAVNÍ ZNAČENÍ

SO 101 Křižovatka silnic III/3086 a III/3087

HLAVNÍ PROJEKTANT	ZODP. PROJEKTANT	VYPRACOVAL
ING. R. MICHLÍK	ING. R. MICHLÍK	B.BUREŠOVÁ

VIA PROJEKT
MAPROJEKT s.r.o.
Jižní 870, 500 03 Hradec Králové
tel./fax: 495 401 495
e-mail: viaprojekt@viaprojekt.cz

KRAJ:	Královéhradecký
INVESTOR:	Královéhradecký kraj
ČÍS. ZAK.	63/20
SOUBOR	
DRUH PD	RDS
DATUM	09.2020
FORMÁT	4 x A4
MĚŘÍTKO	1:500
SOUPRAVA	
ČÍS. PŘÍLOHY	C.1.1.4.

AKCE: **KŘIŽOVATKA SILNIC III/3086 a III/3087 V OBCI ČÍBUZ**

ODDÍL: **C.1.1. Křižovatka silnic III/3086 a III/3087**

OBSAH: **Situace - dopravní značení**